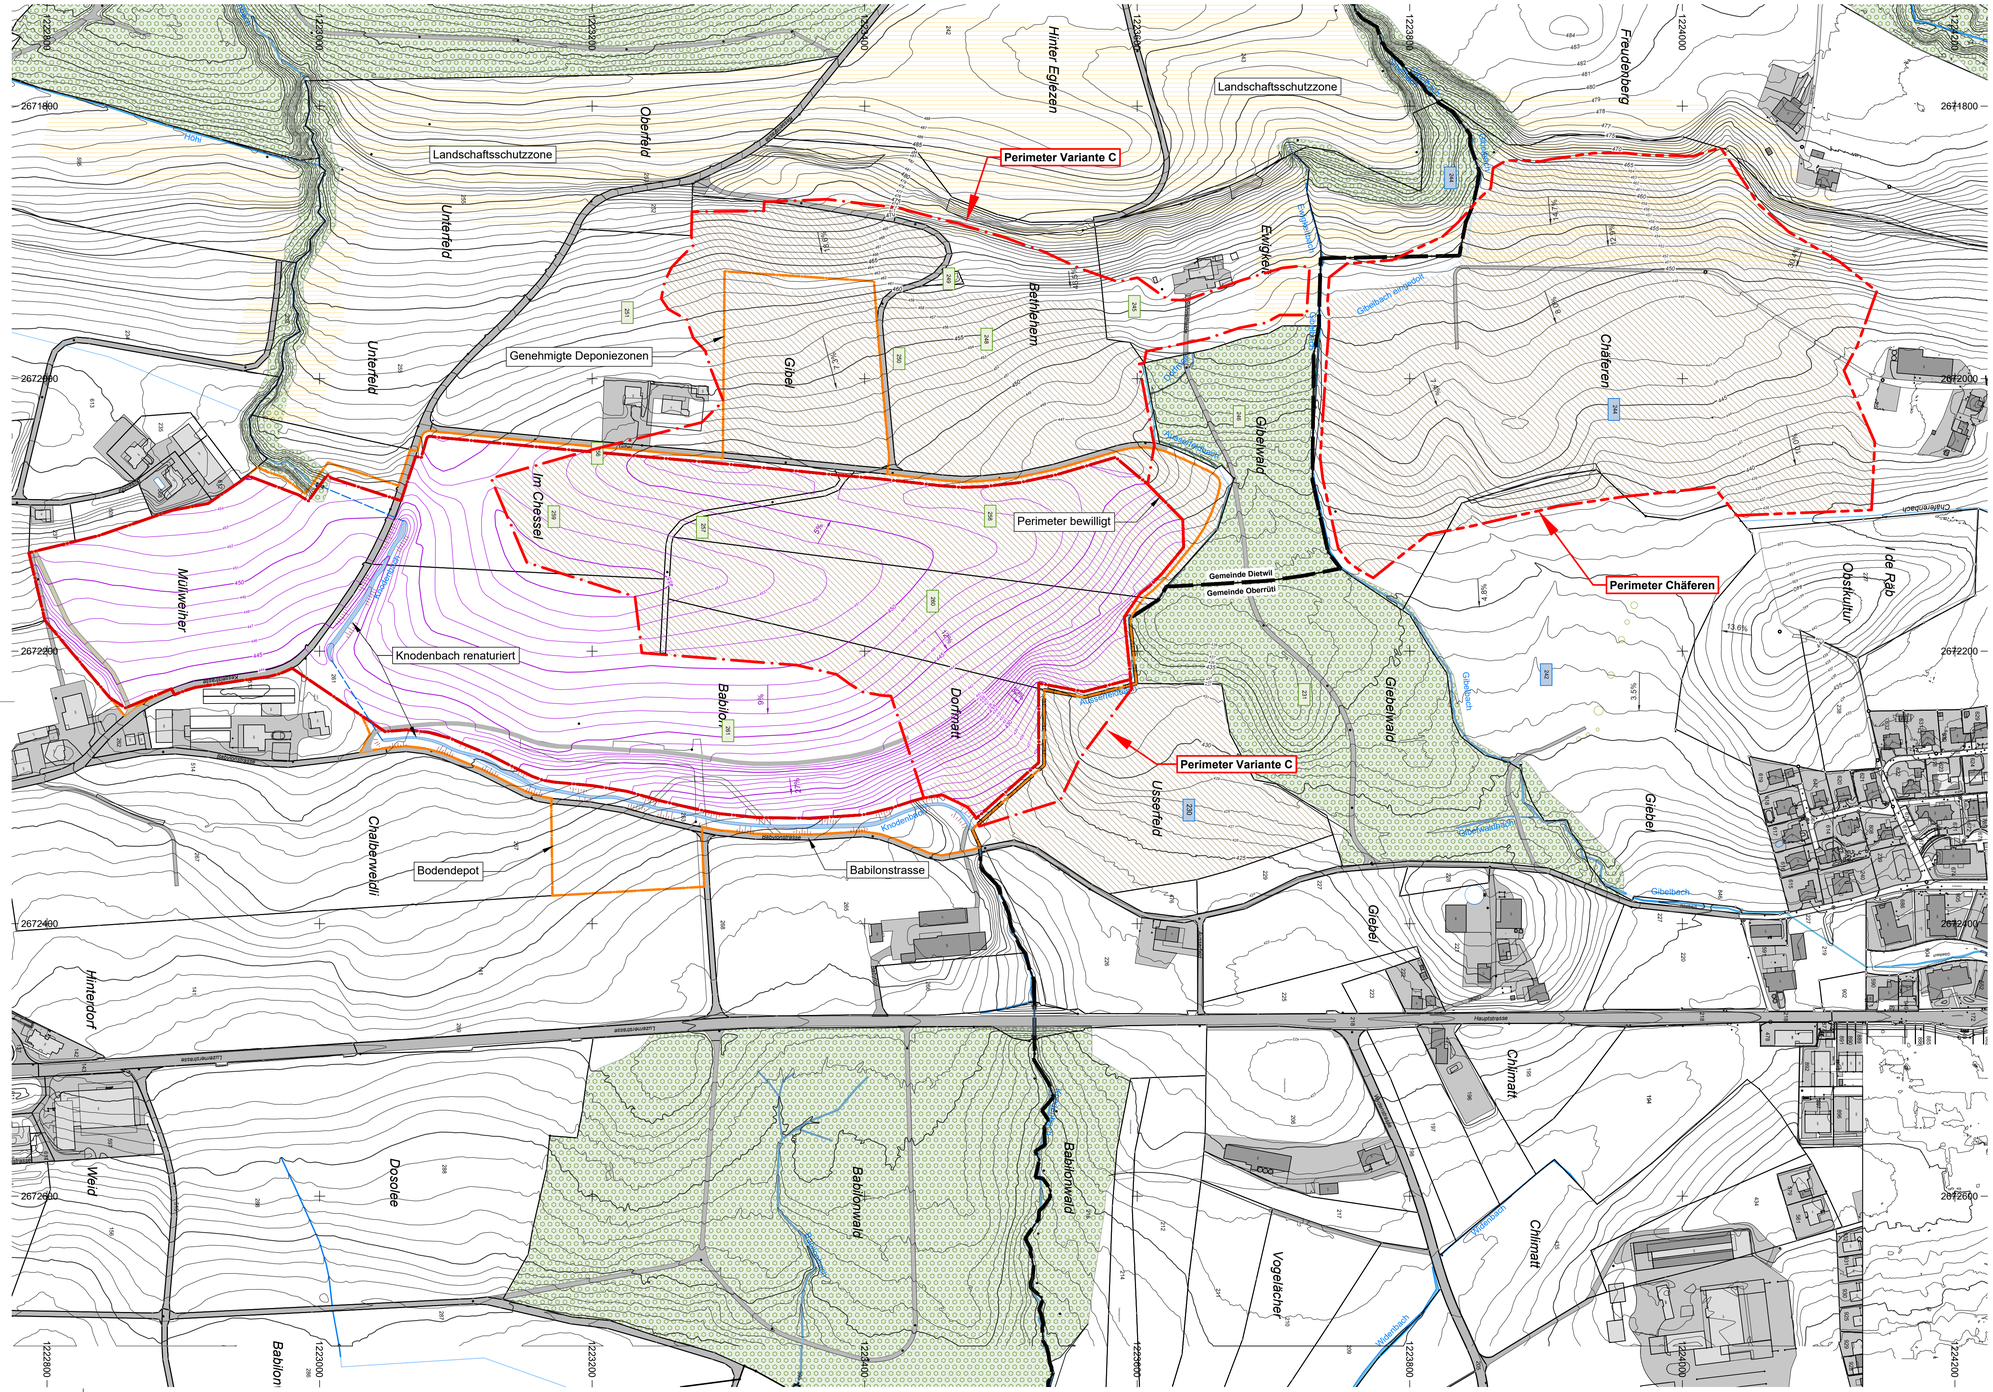

Legende

Ist- / Ausgangszustand

Relief

- Höhenlinien Istzustand
  Äquidistanz 1 m / 5 m

Raumplanung - Grenzen und Zonen

- Gemeindegrenze
- 231 Parzellengrenze / -nummer
- Genehmigte Deponiezonen "Babilon"
- Ablagerungsperimeter bewilligt

Ökosysteme - Vegetation

- Wald
- Fruchtfolgeflächen im Perimeter
- Landschaftsschutzzone
- Fliessgewässer
- Fliessgewässer eingedolt

Infrastruktur

- Strasse

Studie

Projekt- Grenzen und Zonen

- Ablagerungsperimeter Fortsetzung Nord, Variante C inkl. überlagerung Babilon
- Ablagerungsperimeter Chäferen

Grundlagen Bewilligungen
Baubewilligung Gemeinde, 06.03.2017 und Errichtungsbewilligung Kanton 14.12.2016, Projektanpassung Süd 29.06.2020

Ausgangslage Babilon Variante C
Endgestaltung Deponie Babilon bewilligt mit Fortsetzung Nord / Chäferen

Situation 1:2'000

Endgestaltung
Fortsetzung Babilon Nord / Chäferen
Gemeinden Dietwil und Oberrüti, Kanton AG
Studie

Index:	Datum:	SB:	GZ:	GP:	Bemerkung:	Format:	Projektnr.	Plan-ID:
Erstausgabe	25.07.2023	IW	IW	JW	-	59 / 95	057-30	001-1
A	03.06.2024	JW	CA	JW	bereinigt gem. ARE 25.04.2024	Plan-Nr.:		
B						VP-1_A		
C								

Auftraggeber:
Deponie Freiamt AG

Planer:
ilu
Ingenieure, Landschaftsarchitekten, Umweltberater
ilu AG
Grüdgenstrasse 6
CH 6048 Horw
Tel. +41 (0)41 349 00 50
Fax +41 (0)41 349 00 51
horw@ilu.ch, www.ilu.ch

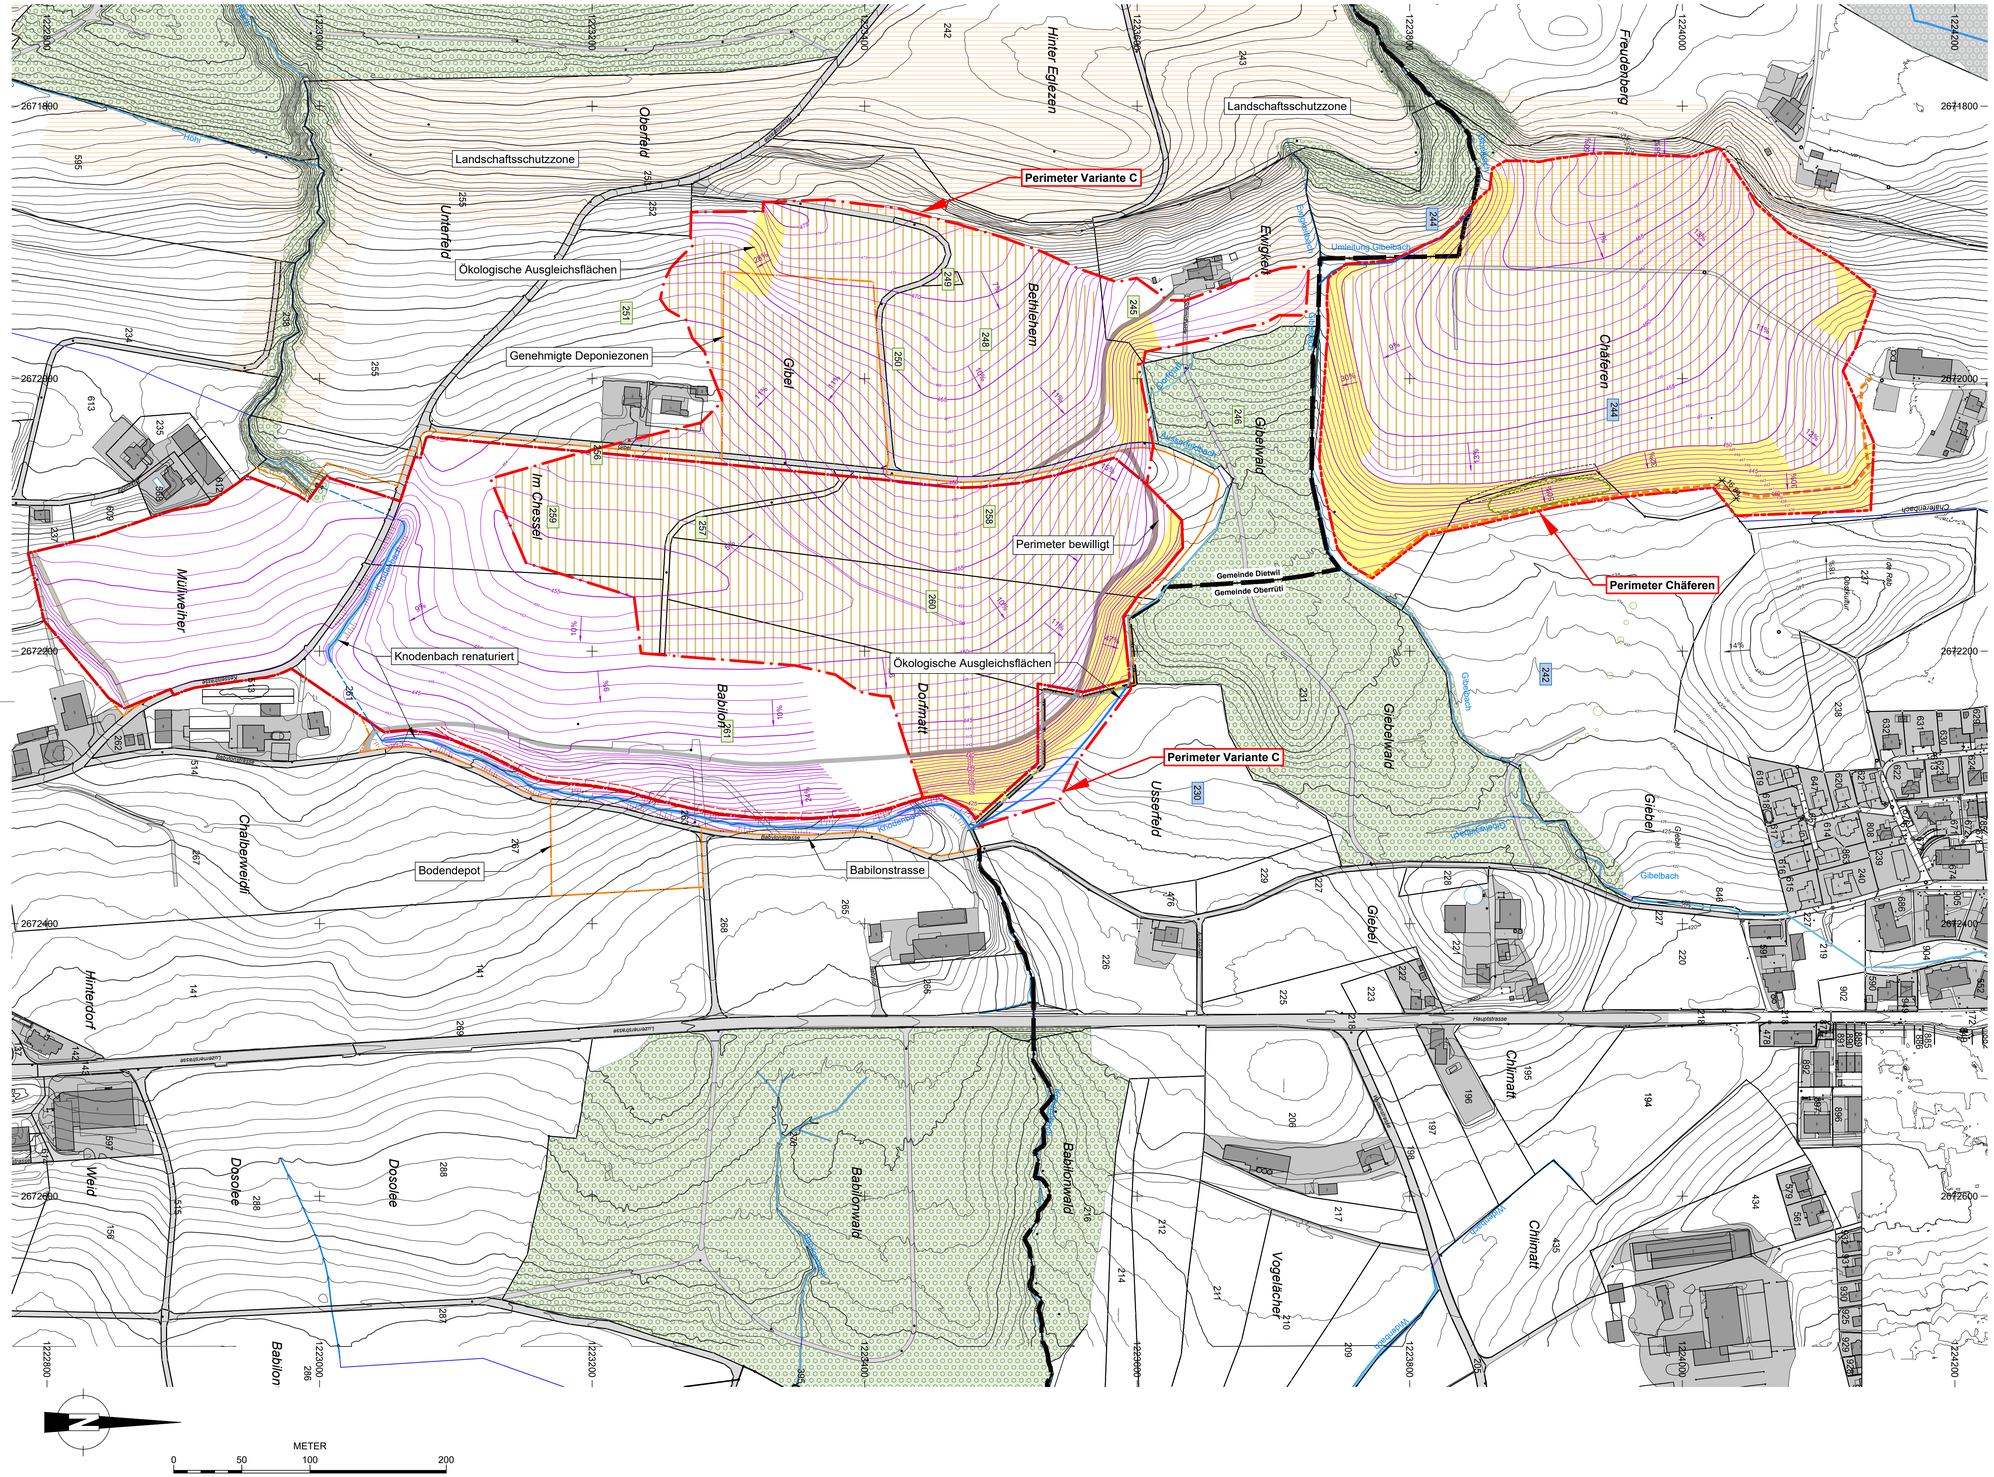

Legende

Ist- / Ausgangszustand

Relief

- Höhenlinien Istzustand
  Äquidistanz 1 m / 5 m

Raumplanung - Grenzen und Zonen

- Gemeindegrenze
- 231 Parzellengrenze / -nummer
- Genehmigte Deponiezonen "Babilon"
- Ablagerungsperimeter bewilligt

Ökosysteme - Vegetation

- Wald
- Fliessgewässer
- Fliessgewässer eingedolt

Infrastruktur

- Strasse
- Weg - Feldweg

Studie

Relief

- Höhenlinien Endzustand
  Äquidistanz 1 m / 5 m

Projekt - Grenzen und Zonen

- Ablagerungsperimeter Fortsetzung Nord, Variante C inkl. überlagerung Babilon
- Ablagerungsperimeter Chäferen
- Bewirtschaftungsweg Chäferen

Ökosysteme - Vegetation - Landwirtschaft

- Potentielle ökologische Ausgleichsflächen / Ersatzmassnahmen
- Potentielle Fruchtfolgeflächen

Grundlagen Bewilligungen
Baubewilligung Gemeinde, 06.03.2017 und
Errichtungsbewilligung Kanton 14.12.2016,
Projektanpassung Süd 29.06.2020

Endgestaltung **Chäferen, Oberrüti**
Perimeter: 9,2 ha
Volumen: 642'000 m³

Endgestaltung Babilon **Fortsetzung Nord**
Variante C
Perimeter: 14.2 ha
Volumen: 767'000 m³

Endgestaltung Babilon Variante C

Endgestaltung Deponie Babilon bewilligt
mit Fortsetzung Nord / Chäferen

Situation 1:2'000

Endgestaltung
Fortsetzung Babilon Nord / Chäferen
Gemeinden Dietwil und Oberrüti, Kanton AG
Studie

Index:	Datum:	SB:	GZ:	GP:	Bemerkung:	Format:	Projektnr.	Plan-ID:
Erstausgabe	25.07.2023	IW	IW	JW	-	59 / 95	057-30	004-1
A	03.06.2024	JW	CA	JW	bereinigt gem. ARE 25.04.2024	Plan-Nr.:		
B						VP-2_C		
C								

Auftraggeber:
Deponie Freiamt AG

Planer:
ilu Ingenieure, Landschaftsarchitekten, Umweltberater
ilu AG, Grüggenstrasse 6, CH 4848 Morw
Tel. +41 (0)41 349 00 50, Fax +41 (0)41 349 00 51, horw@ilu.ch, www.ilu.ch